


# Flucht- und Rettungsplan

## 2.Obergeschoß

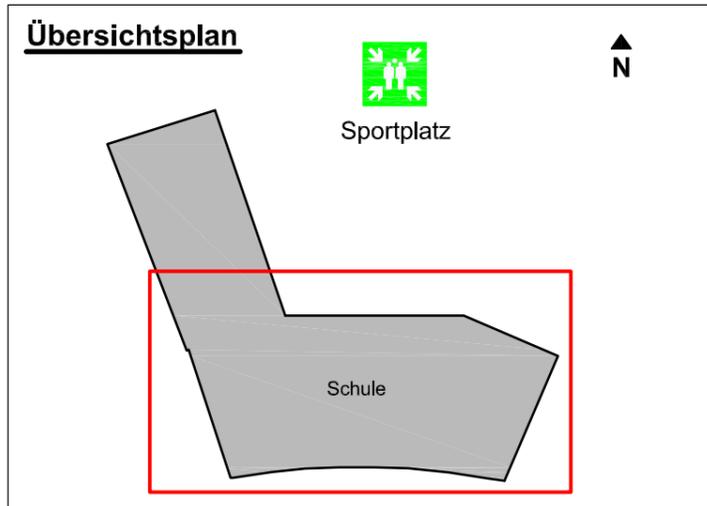

**Verhalten im Brandfall**  
Ruhe bewahren

**1. Brand melden** **Telefon: 112**

- Wer meldet?
- Was ist passiert?
- Wie viele sind betroffen / verletzt?
- Wo ist etwas passiert?
- Warten auf Rückfragen!

**2. In Sicherheit bringen**

- Gefährdete Personen mitnehmen
- Türen schließen
- Gekennzeichneten Rettungswegen folgen
- Aufzug nicht benutzen
- Anweisungen beachten

**3. Löschversuch unternehmen**

- Feuerlöscher, Mittel und Geräte zur Brandbekämpfung benutzen

**Verhalten bei Unfällen**  
Ruhe bewahren

**1. Unfall melden** **Telefon: 112**


- Wo geschah es?
- Was geschah?
- Wie viele Verletzte?
- Welche Arten von Verletzungen?
- Warten auf Rückfragen!

**2. Erste Hilfe**

- Absicherung des Unfallortes
- Versorgung der Verletzten
- Anweisungen beachten

**3. Weitere Maßnahmen**

- Rettungsdienst einweisen
- Schaulustige entfernen

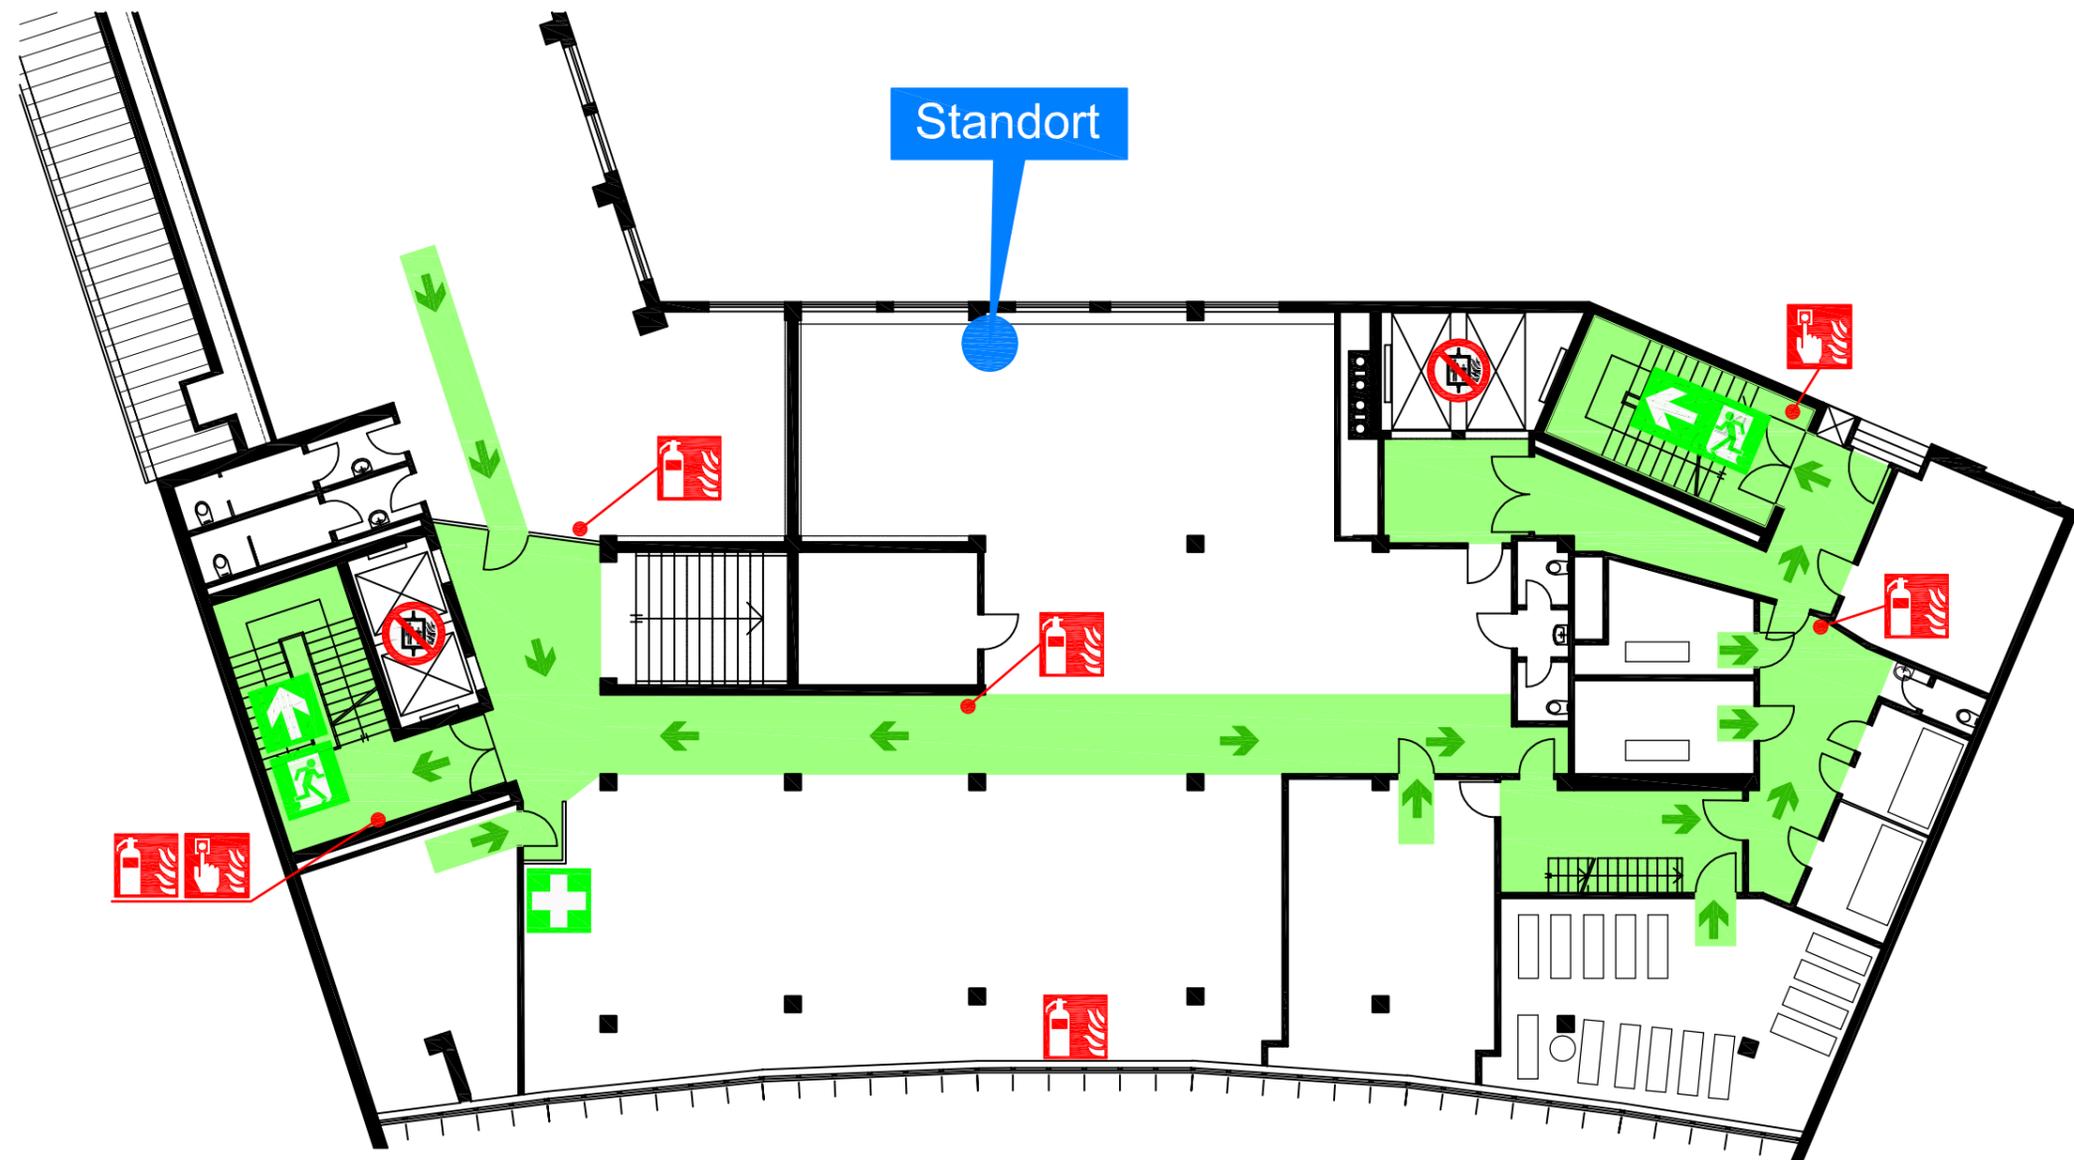

LEGENDE			
	Standort		Rettungsweg
	Richtungsangabe		Brandmelder
	Rettungsweg / Notausgang		Erste Hilfe
			Feuerlöscher
			Treppe
			Aufzug

Objekt: **MUSTERGEBÄUDE**

2.Obergeschoß Planstand: 11/2013

Planersteller:

Nezger GbR  
Brandschutz- und CAD - Service  
Fon: 089 / 55 05 24 28  
E-Mail: bs-cad-service@bayern-mail.de