


Meldergruppe	Gebäude	Geschoss/Flur	Raum-Nr./Nutzung	Melderanzahl	Melderart	Bemerkung	Stand/Datum
10	Musterstr.	1.OG	WC	2	Autom. Melder	-	11/2013

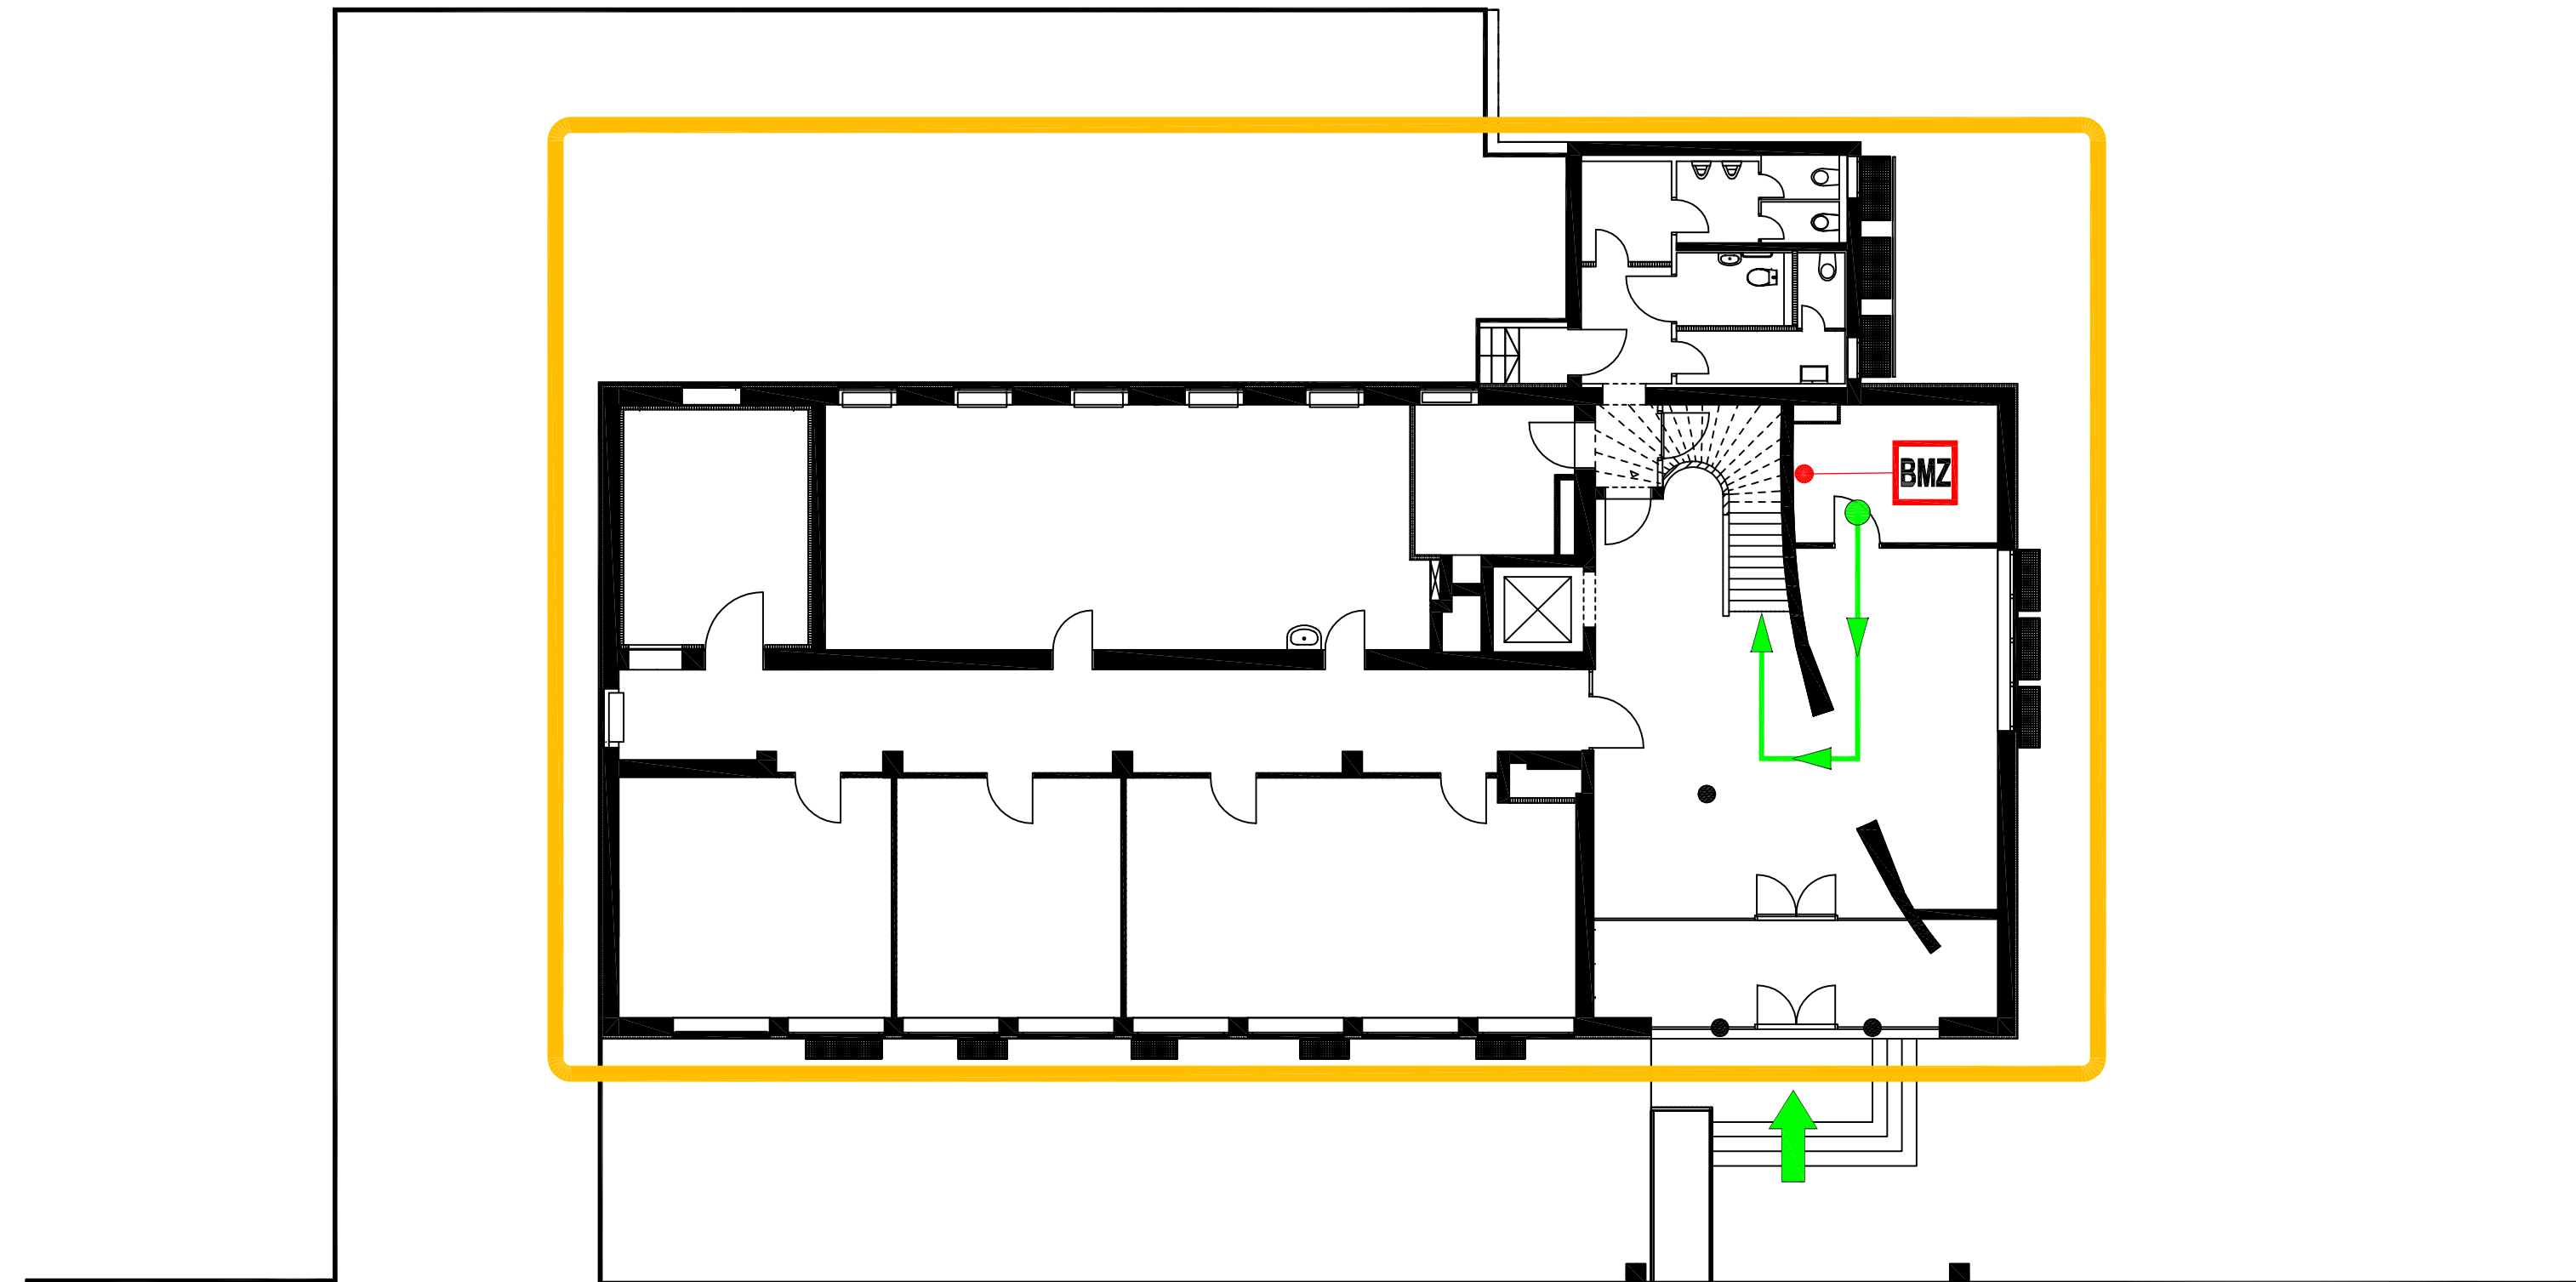

Musterstr.


EG

Objekt: **MUSTERGEBÄUDE**

Detailplan: 1.UG Tiefgarage (-1) | Planstand: 11/2013

Planersteller:
 Nefzger GbR
 Brandschutz- und CAD - Service
 Fon: 089 / 55 05 24 28
 E-Mail: bs-cad-service@bayern-mail.de

Meldergruppe	Gebäude	Geschoss/Flur	Raum-Nr./Nutzung	Melderanzahl	Melderart	Bemerkung	Stand/Datum
10	Musterstr.	1.OG	WC	2	Autom. Melder	-	11/2013

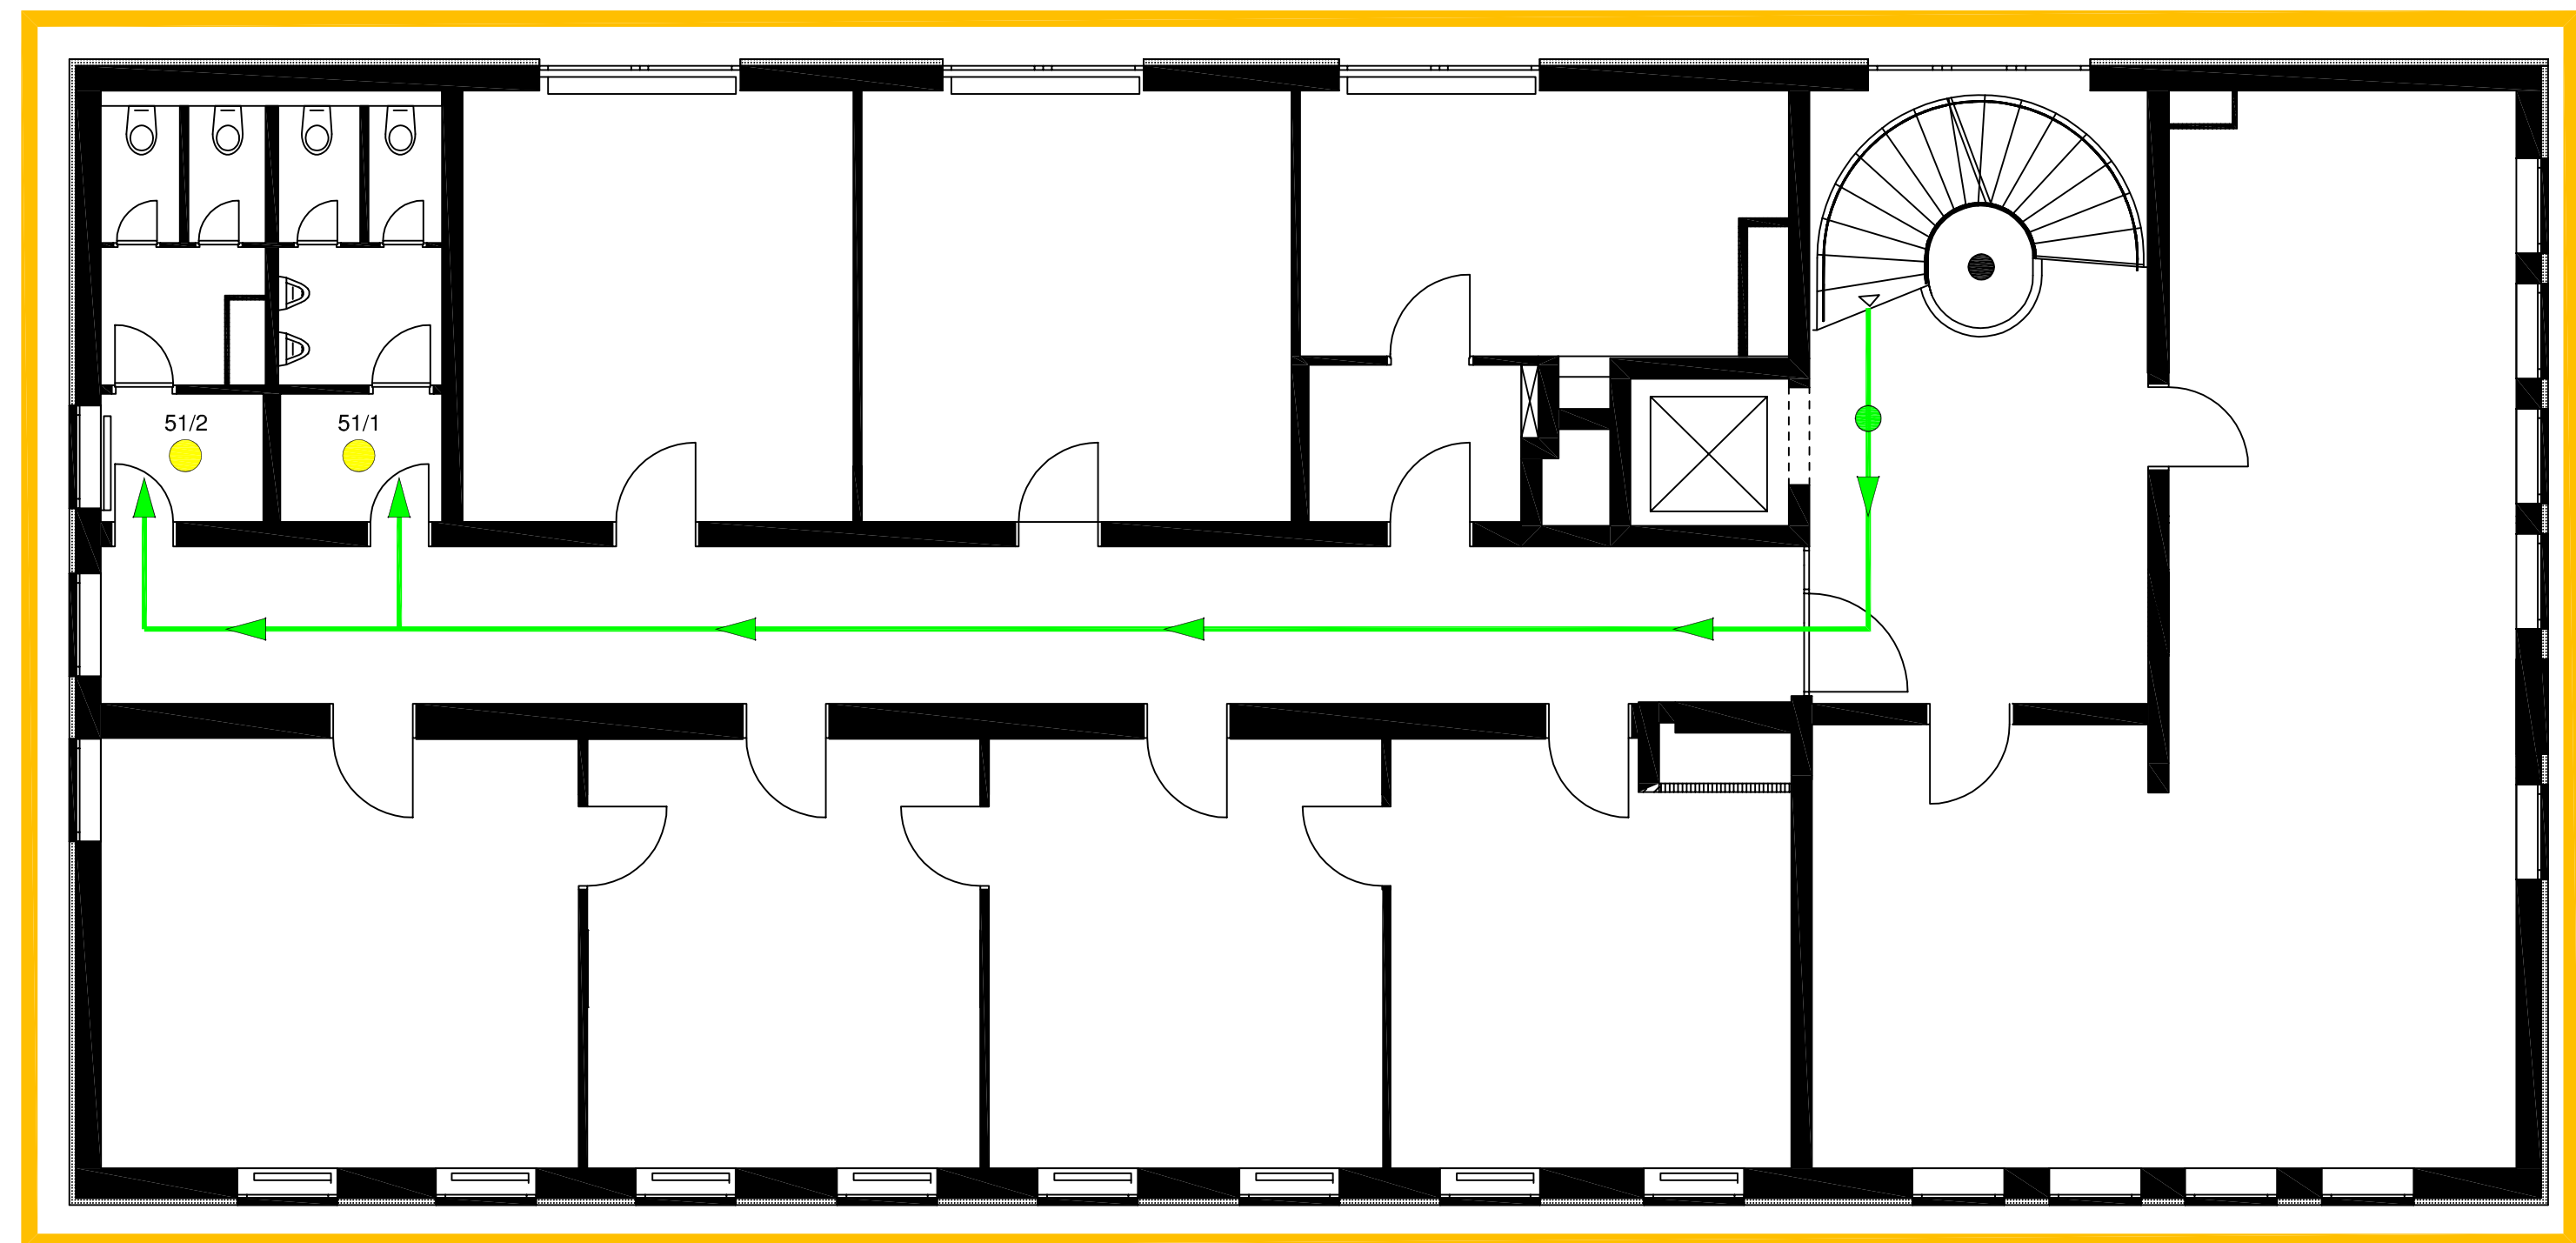

1.OG

Objekt: **MUSTERGEBÄUDE**

Detailplan: 1.UG Tiefgarage (-1) | Planstand: 11/2013

Planersteller:
 Nefzger GbR
 Brandschutz- und CAD - Service
 Fon: 089 / 55 05 24 28
 E-Mail: bs-cad-service@bayern-mail.de