


10 m

10 m

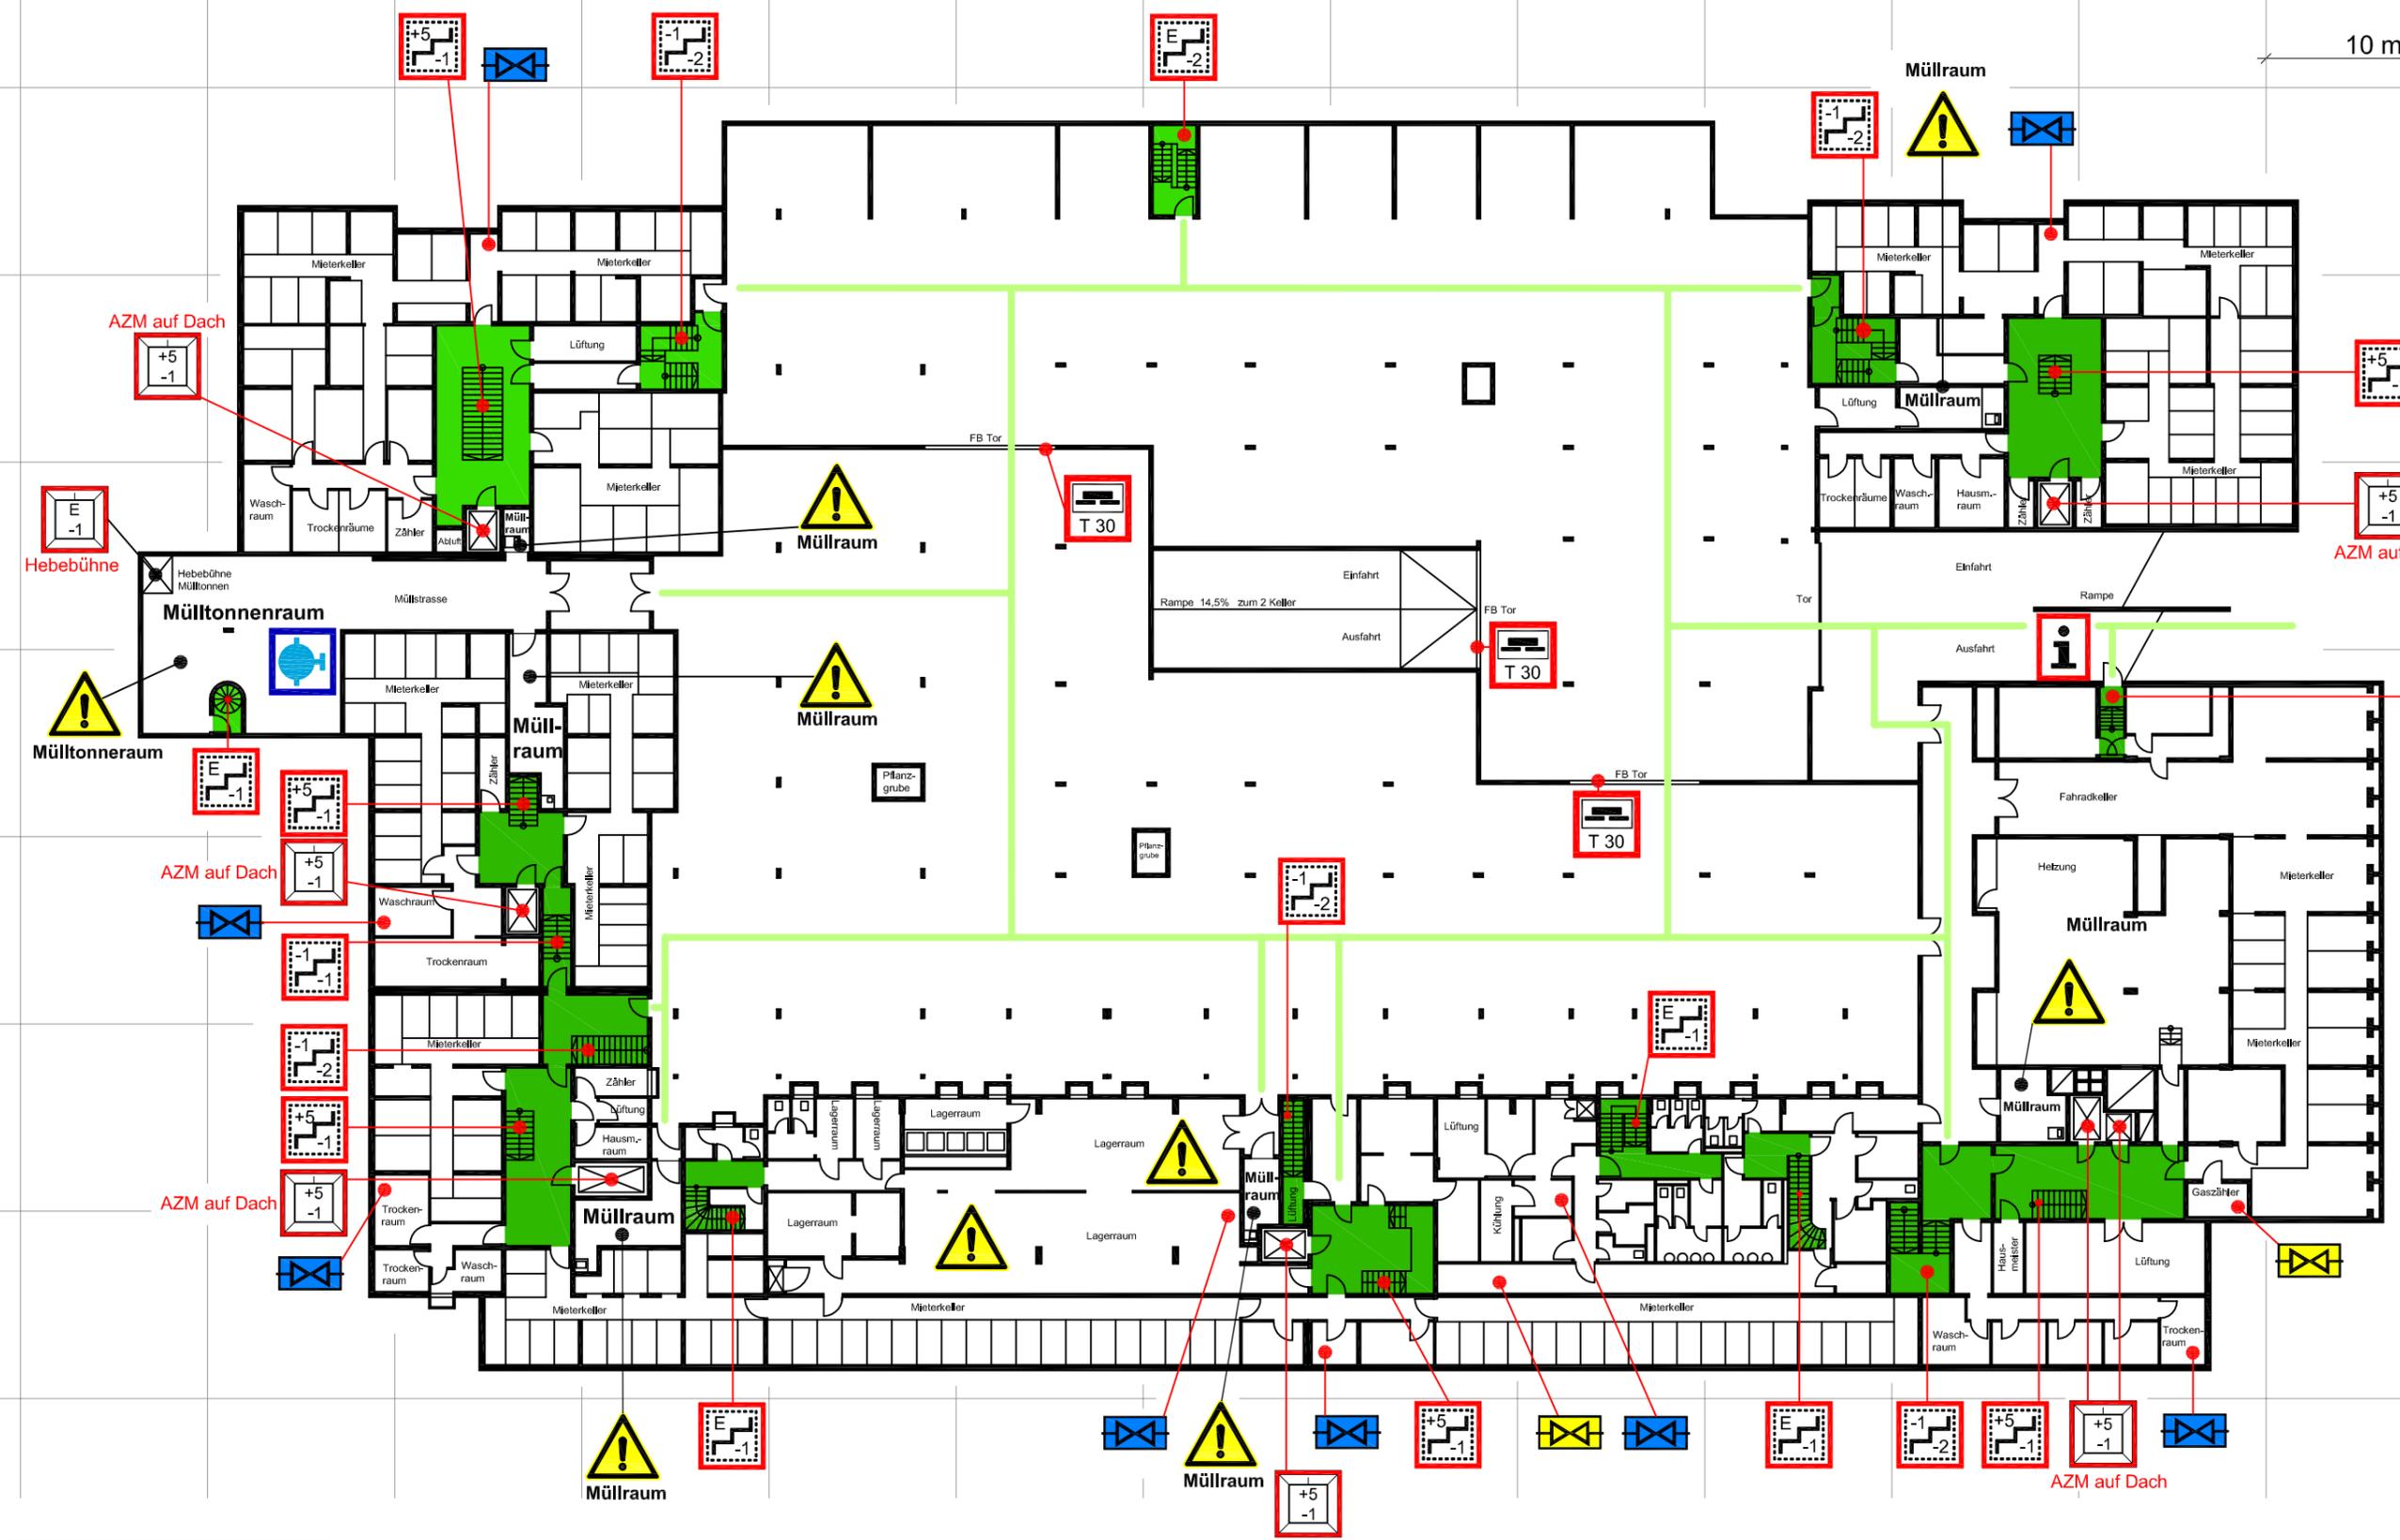

Symbollegende:

	horizontaler Rettungsweg		Treppenraum; ohne Feuerwiderstand		Feuerschutzschiebetor		Hinweis auf Gashauptkahn
	vertikaler Rettungsweg (Treppenraum)		Aufzug		Absperreinrichtung, Wasser		Information für die Feuerwehr
	Gefahrenstelle, allgem.		Aufzugsmaschinenraum		Wandhydrant		

Objekt: **MUSTERGEBÄUDE**

Detailplan: 1.UG Tiefgarage (-1)      Planstand: 11/2013

Planersteller:

Nezger GbR  
 Brandschutz- und CAD - Service  
 Fon: 089 / 55 05 24 28  
 E-Mail: bs-cad-service@bayern-mail.de